


BMC KÖNYVTÁR



BMC KÖNYVTÁR 155 m²

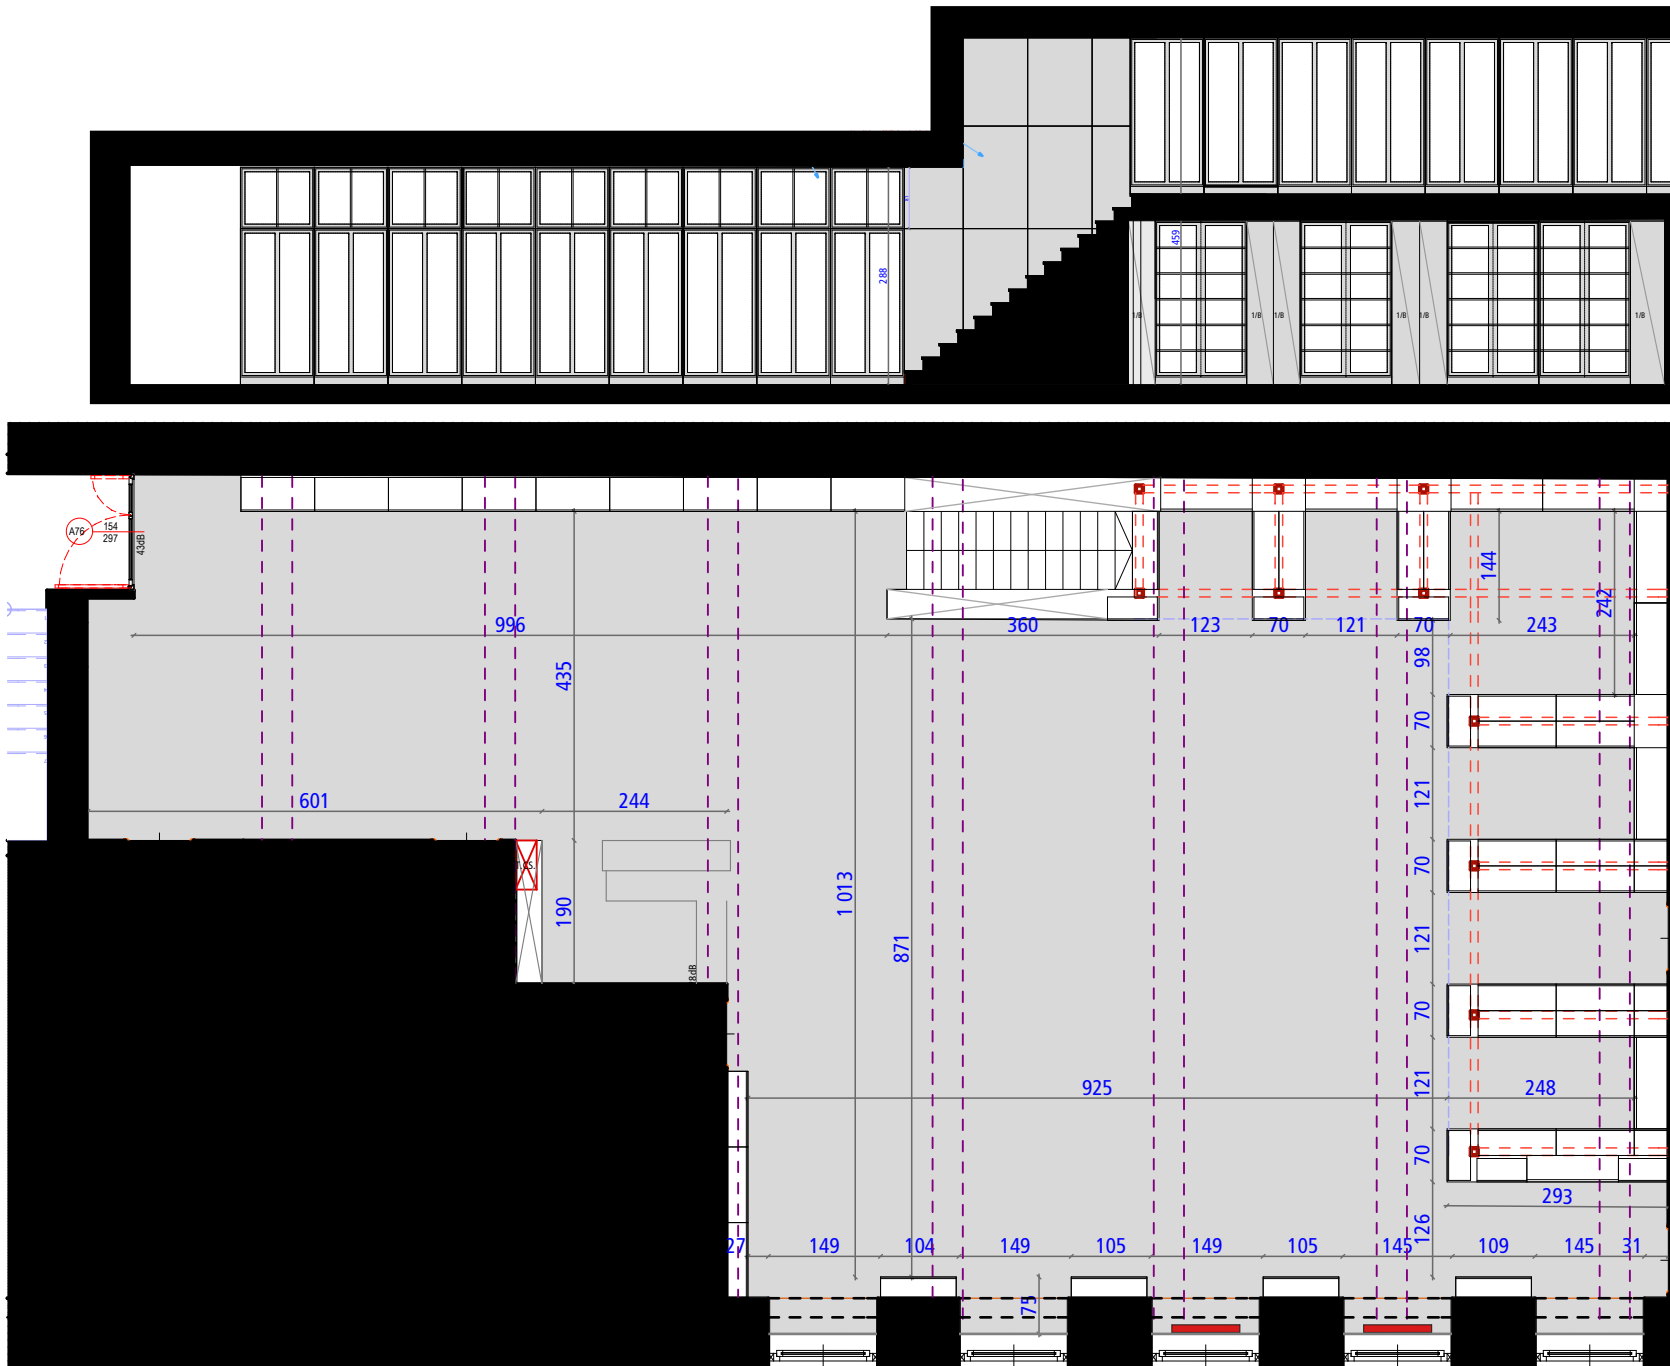

Tervező: **Artist Design Studio Kft**
 Mátyás király ut. 16. H-1125 Budapest, Hungary
 mail@artist1.hu ; www.artist1.hu

Vezető tervező: **Taraszky Dániel** E-01 4511
 Tervező munkatárs: **Gúz Boróczy** E/2 01-0887
Cherubini Abódi-Ráhm

Projekt: **Budapest Music Center**
 1051 Budapest, Mátyás király ut. 16.
 H-1125

Lap: **BMC Könyvtár**